



INSTRUKCJA BEZPIECZEŃSTWA POŻAROWEGO
DLA ZESPOŁU SZKÓŁ NR 1 IM. ADAMA MICKIEWICZA
UL. SOBIESKIEGO 22, 42-700 LUBLINIEC
PLAN SYTUACYJNY

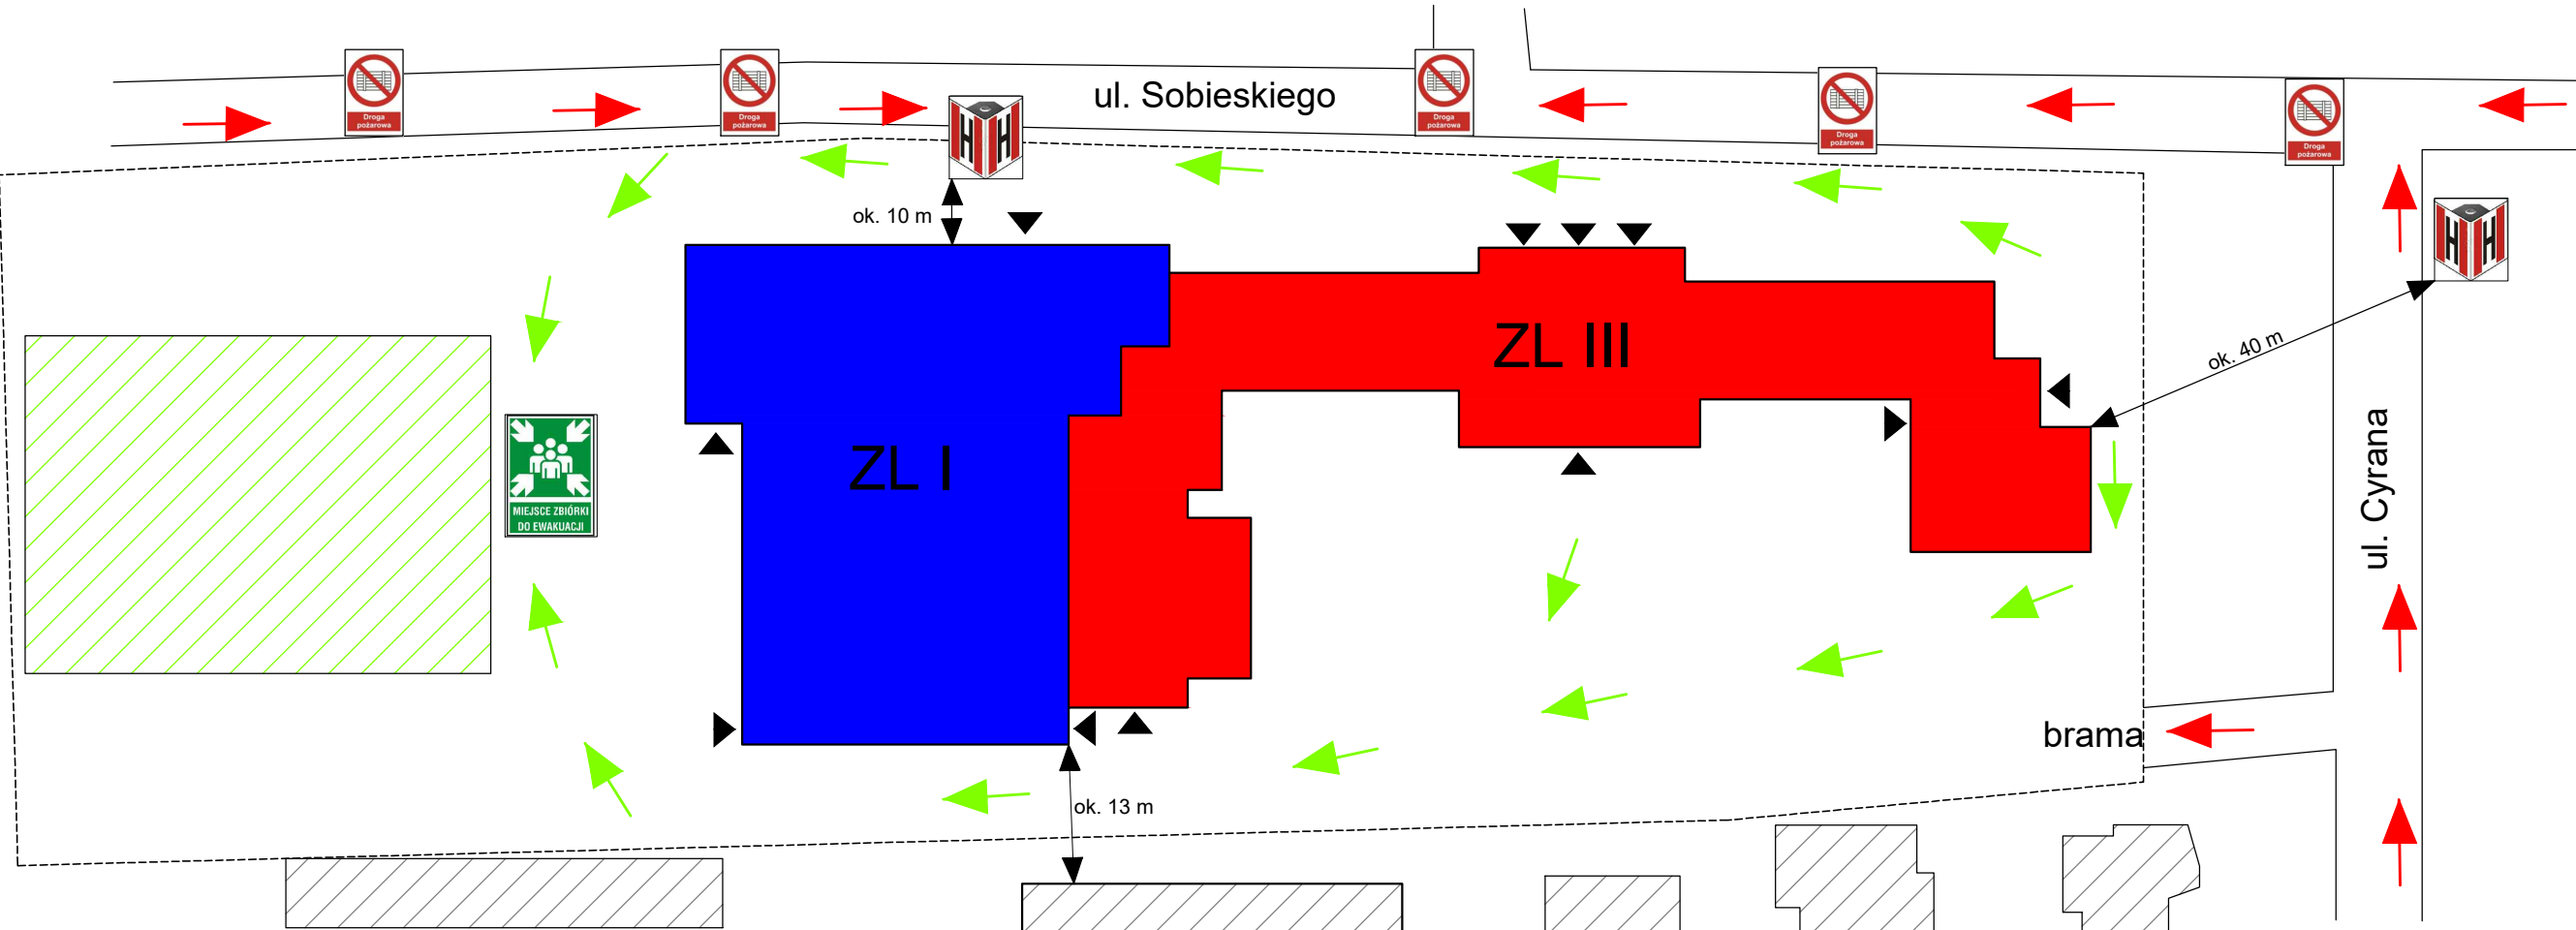

Legenda:

- przedmiotowy budynek szkoły
- przedmiotowy budynek hali sportowej
- budynek sąsiedni
- Orlik
- wejście do budynku
- miejsce zbiórki do ewakuacji
- hydrant zewnętrzny
- droga pożarowa
- granica działki
- kierunek ewakuacji
- dojazd służb ratowniczych

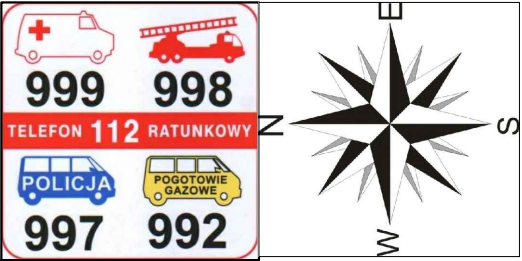

Liczba kondygnacji nadz.	2
Wysokość budynku	ok. 11 m
Kubatura budynku	15 958 m³
Max liczba osób ogółem	230
Powierzchnia użytkowa	1931,76 m²
Kategoria zagrożenia ludzi	ZL I

Liczba kondygnacji nadz.	3
Liczba kondygnacji podz.	1
Wysokość budynku	ok. 14 m
Kubatura budynku	19 800 m³
Max liczba osób ogółem	900
Powierzchnia użytkowa	6 000 m²
Kategoria zagrożenia ludzi	ZL III



Opracowanie:
KWAPOŻ Maciej Kwapien
ul. Sokola 27, 42-700 Lubliniec
NIP: 5751890132
tel.: 604 461 975
e-mail: maciej.kwapien@gmail.com