


INSTRUKCJA BEZPIECZEŃSTWA POŻAROWEGO
DLA ZESPOŁU SZKÓŁ NR 1 IM. ADAMA MICKIEWICZA
UL. SOBIESKIEGO 22, 42-700 LUBLINIEC
HALA SPORTOWA - RZUT PARTERU

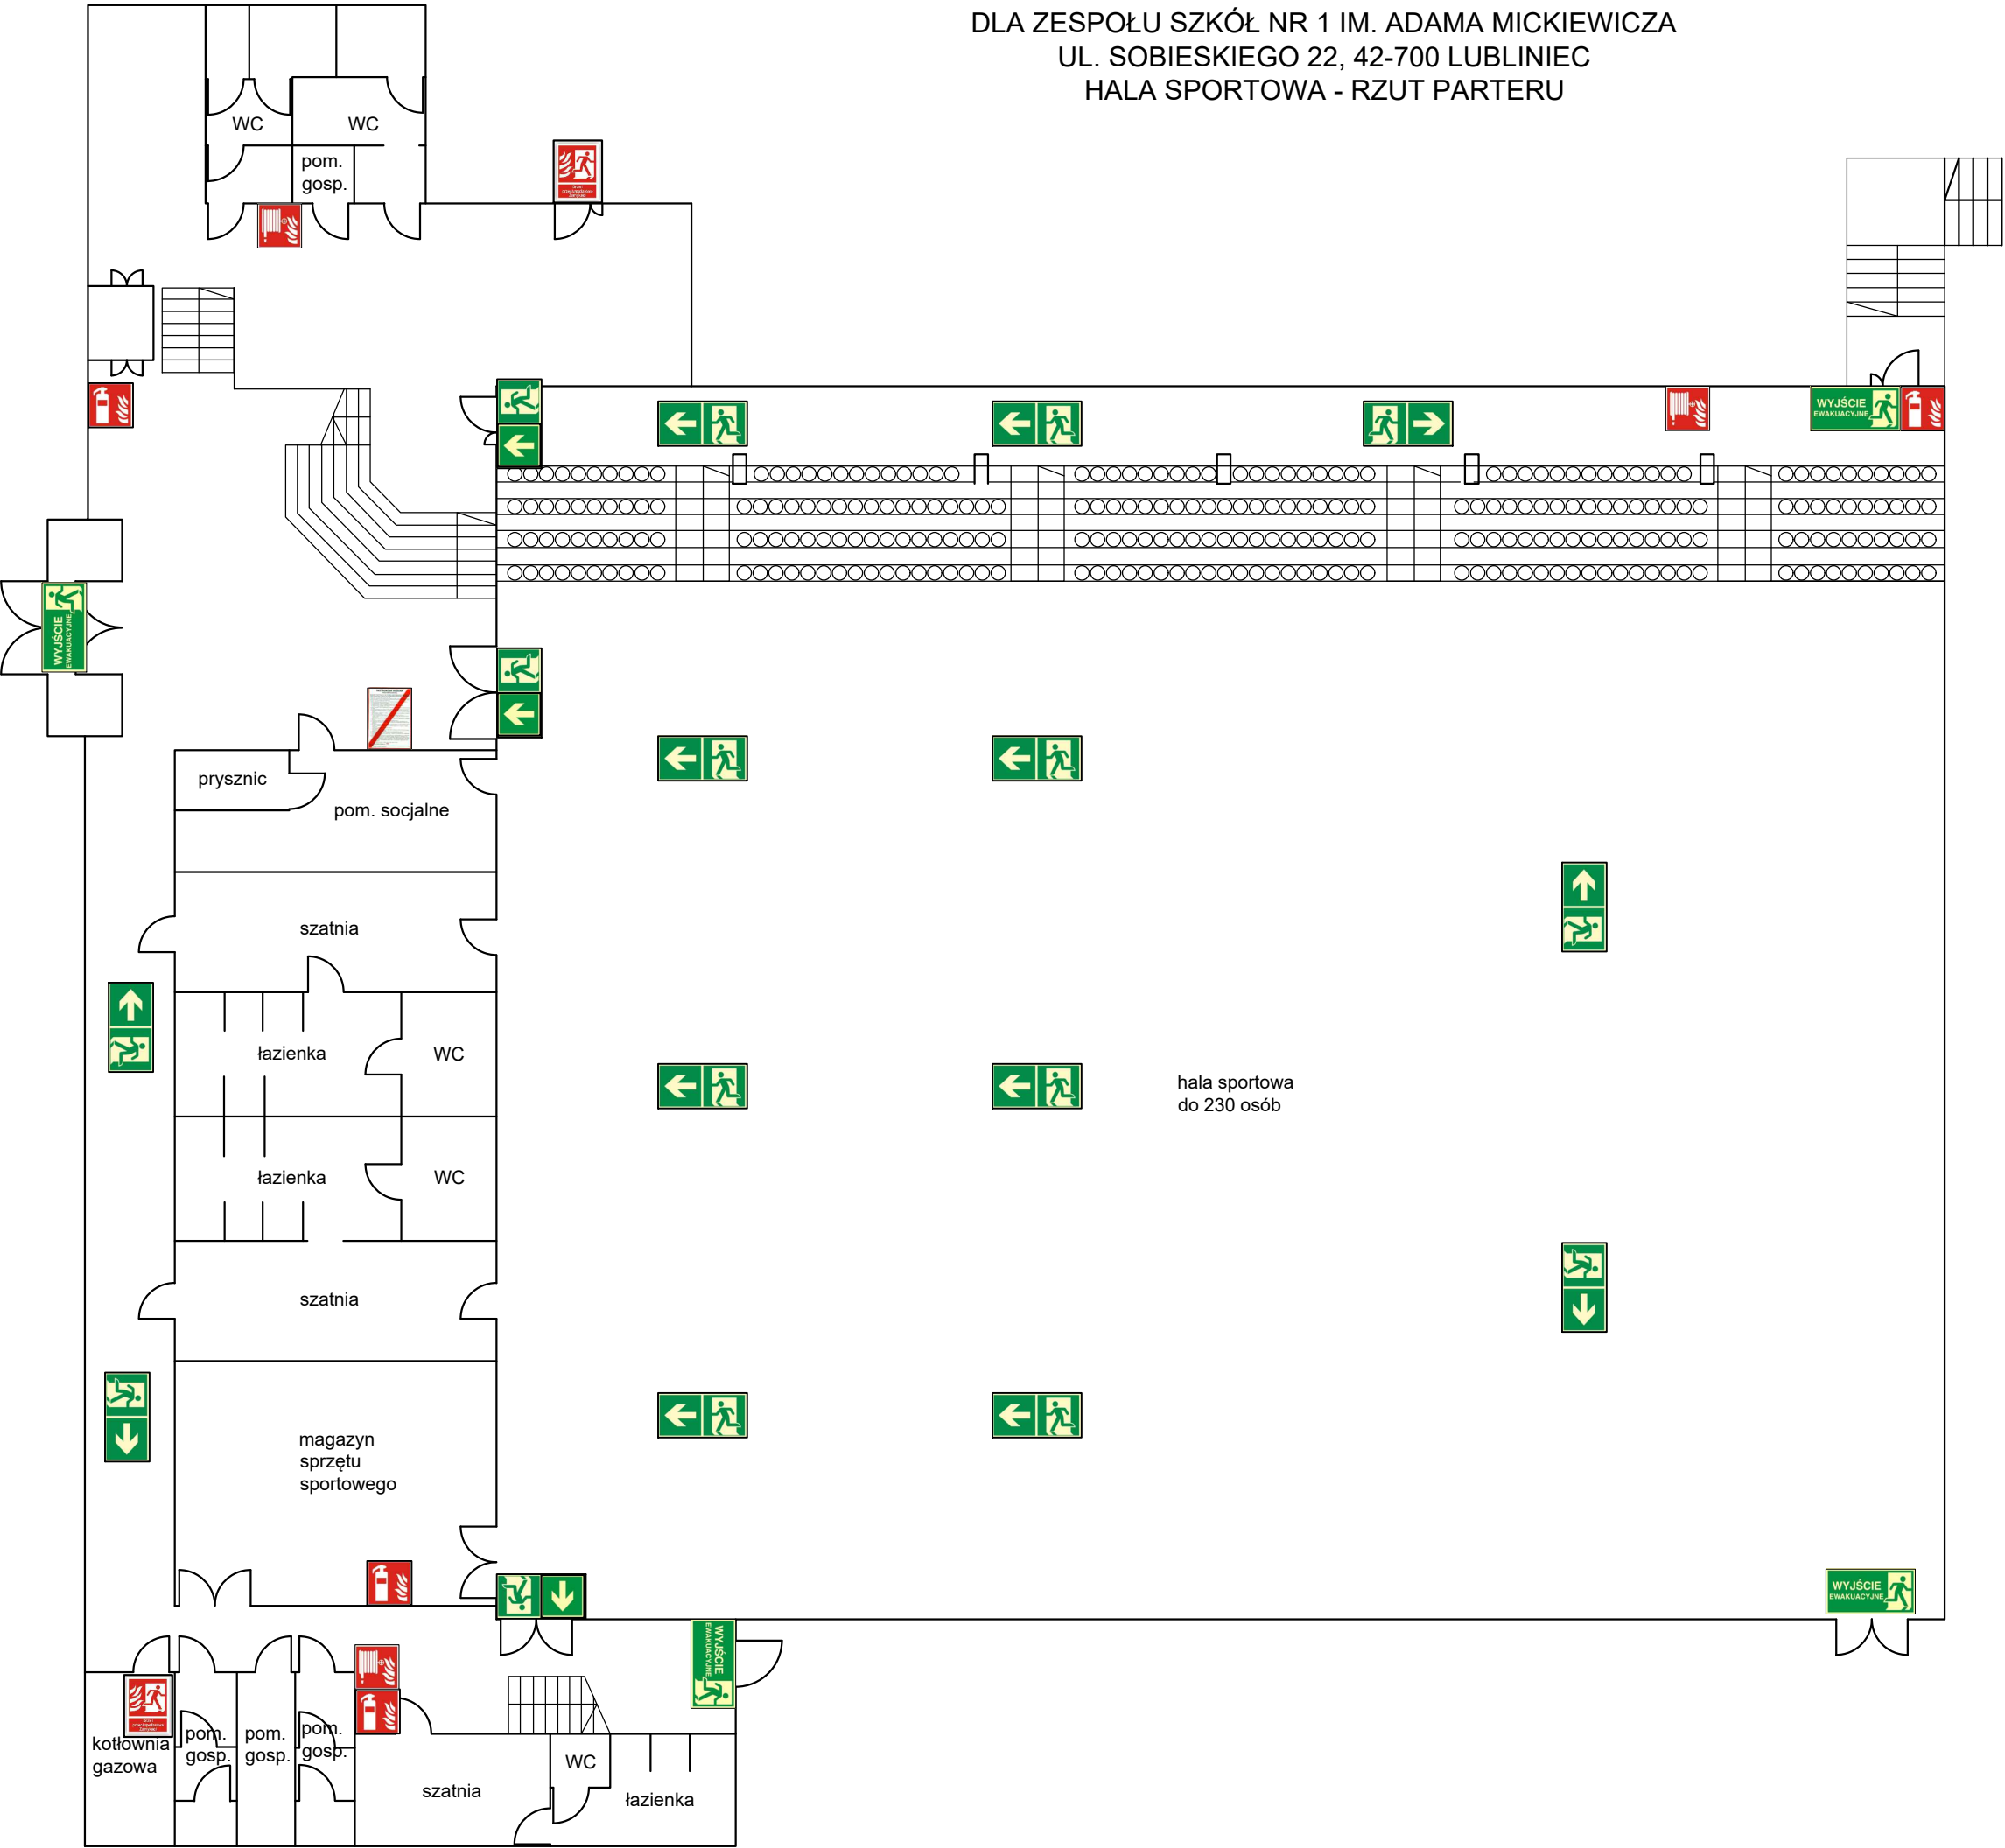

Legenda:

- gaśnica
- hydrant wewnętrzny
- drzwi przeciwpożarowe
- kierunek ewakuacji
- wyjście ewakuacyjne
- instrukcja postępowania na wypadek pożaru

Liczba kondygnacji nadz.	2
Wysokość budynku	ok. 11 m
Kubatura budynku	15 958 m ³
Max liczba osób ogółem	230
Powierzchnia użytkowa	1931,76 m ²
Kategoria zagrożenia ludzi	ZL I



Opracowanie:
KWAPOŻ Maciej Kwapien
ul.Sokoła 27, 42-700 Lubliniec
NIP: 5751890132
tel.: 604 461 975
e-mail: maciej.kwapien@gmail.com